
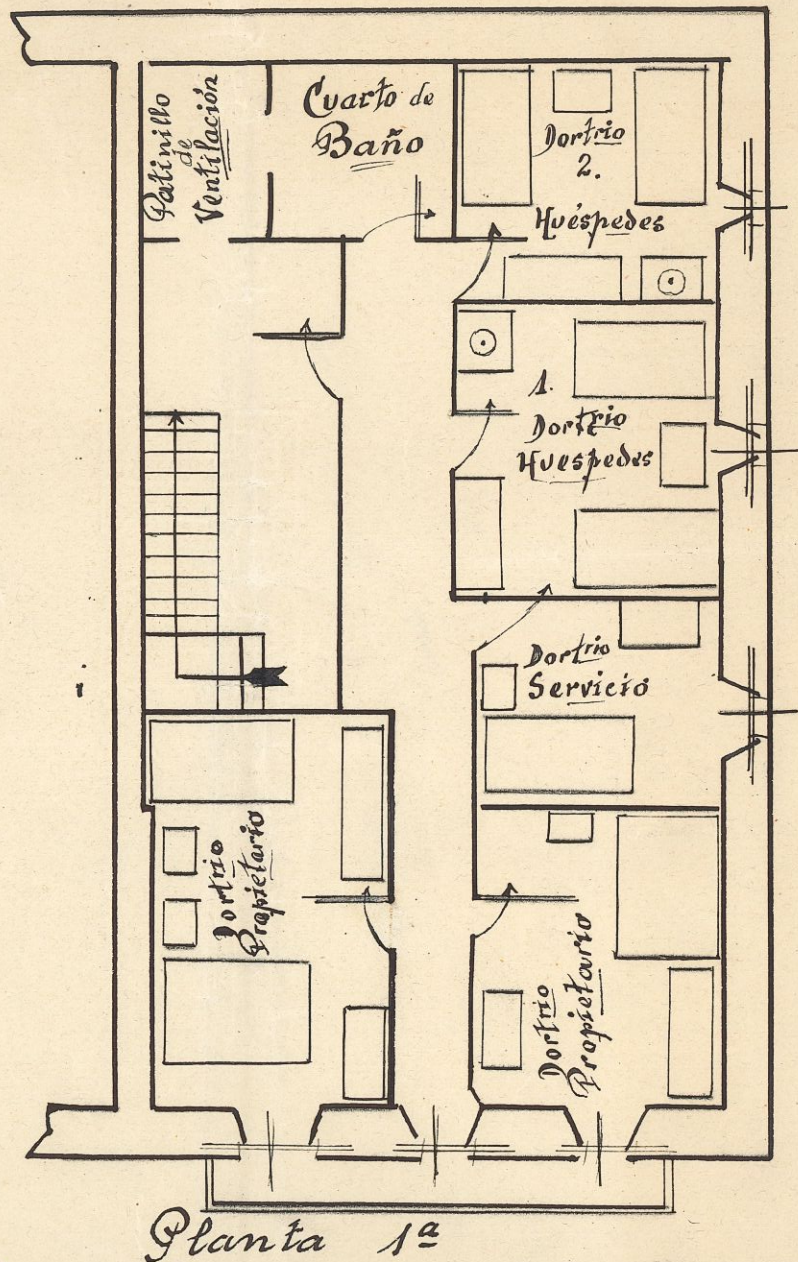


Estado actual de la casa de Dn. Francisco Unamuno

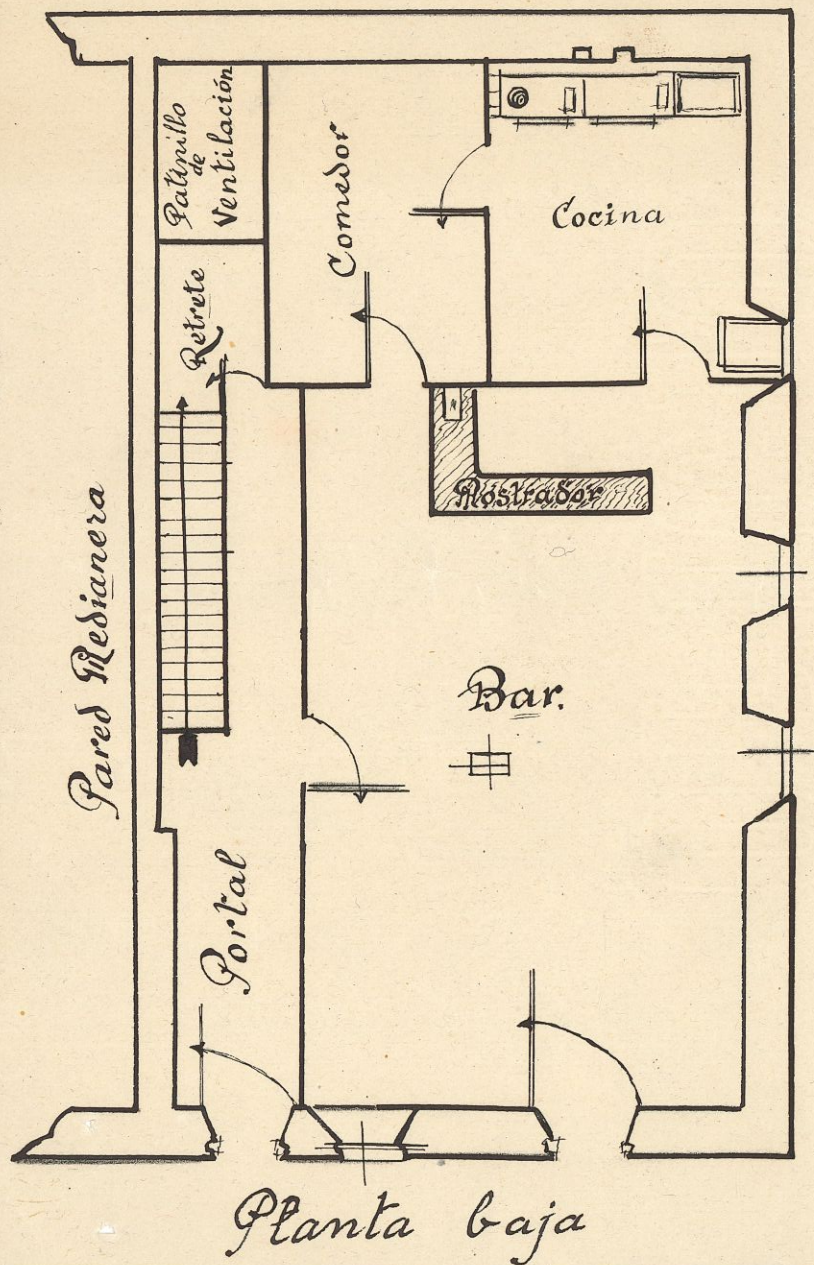

en

Alsasua - Navarra

23-2-1949.

Escala 1:100.