



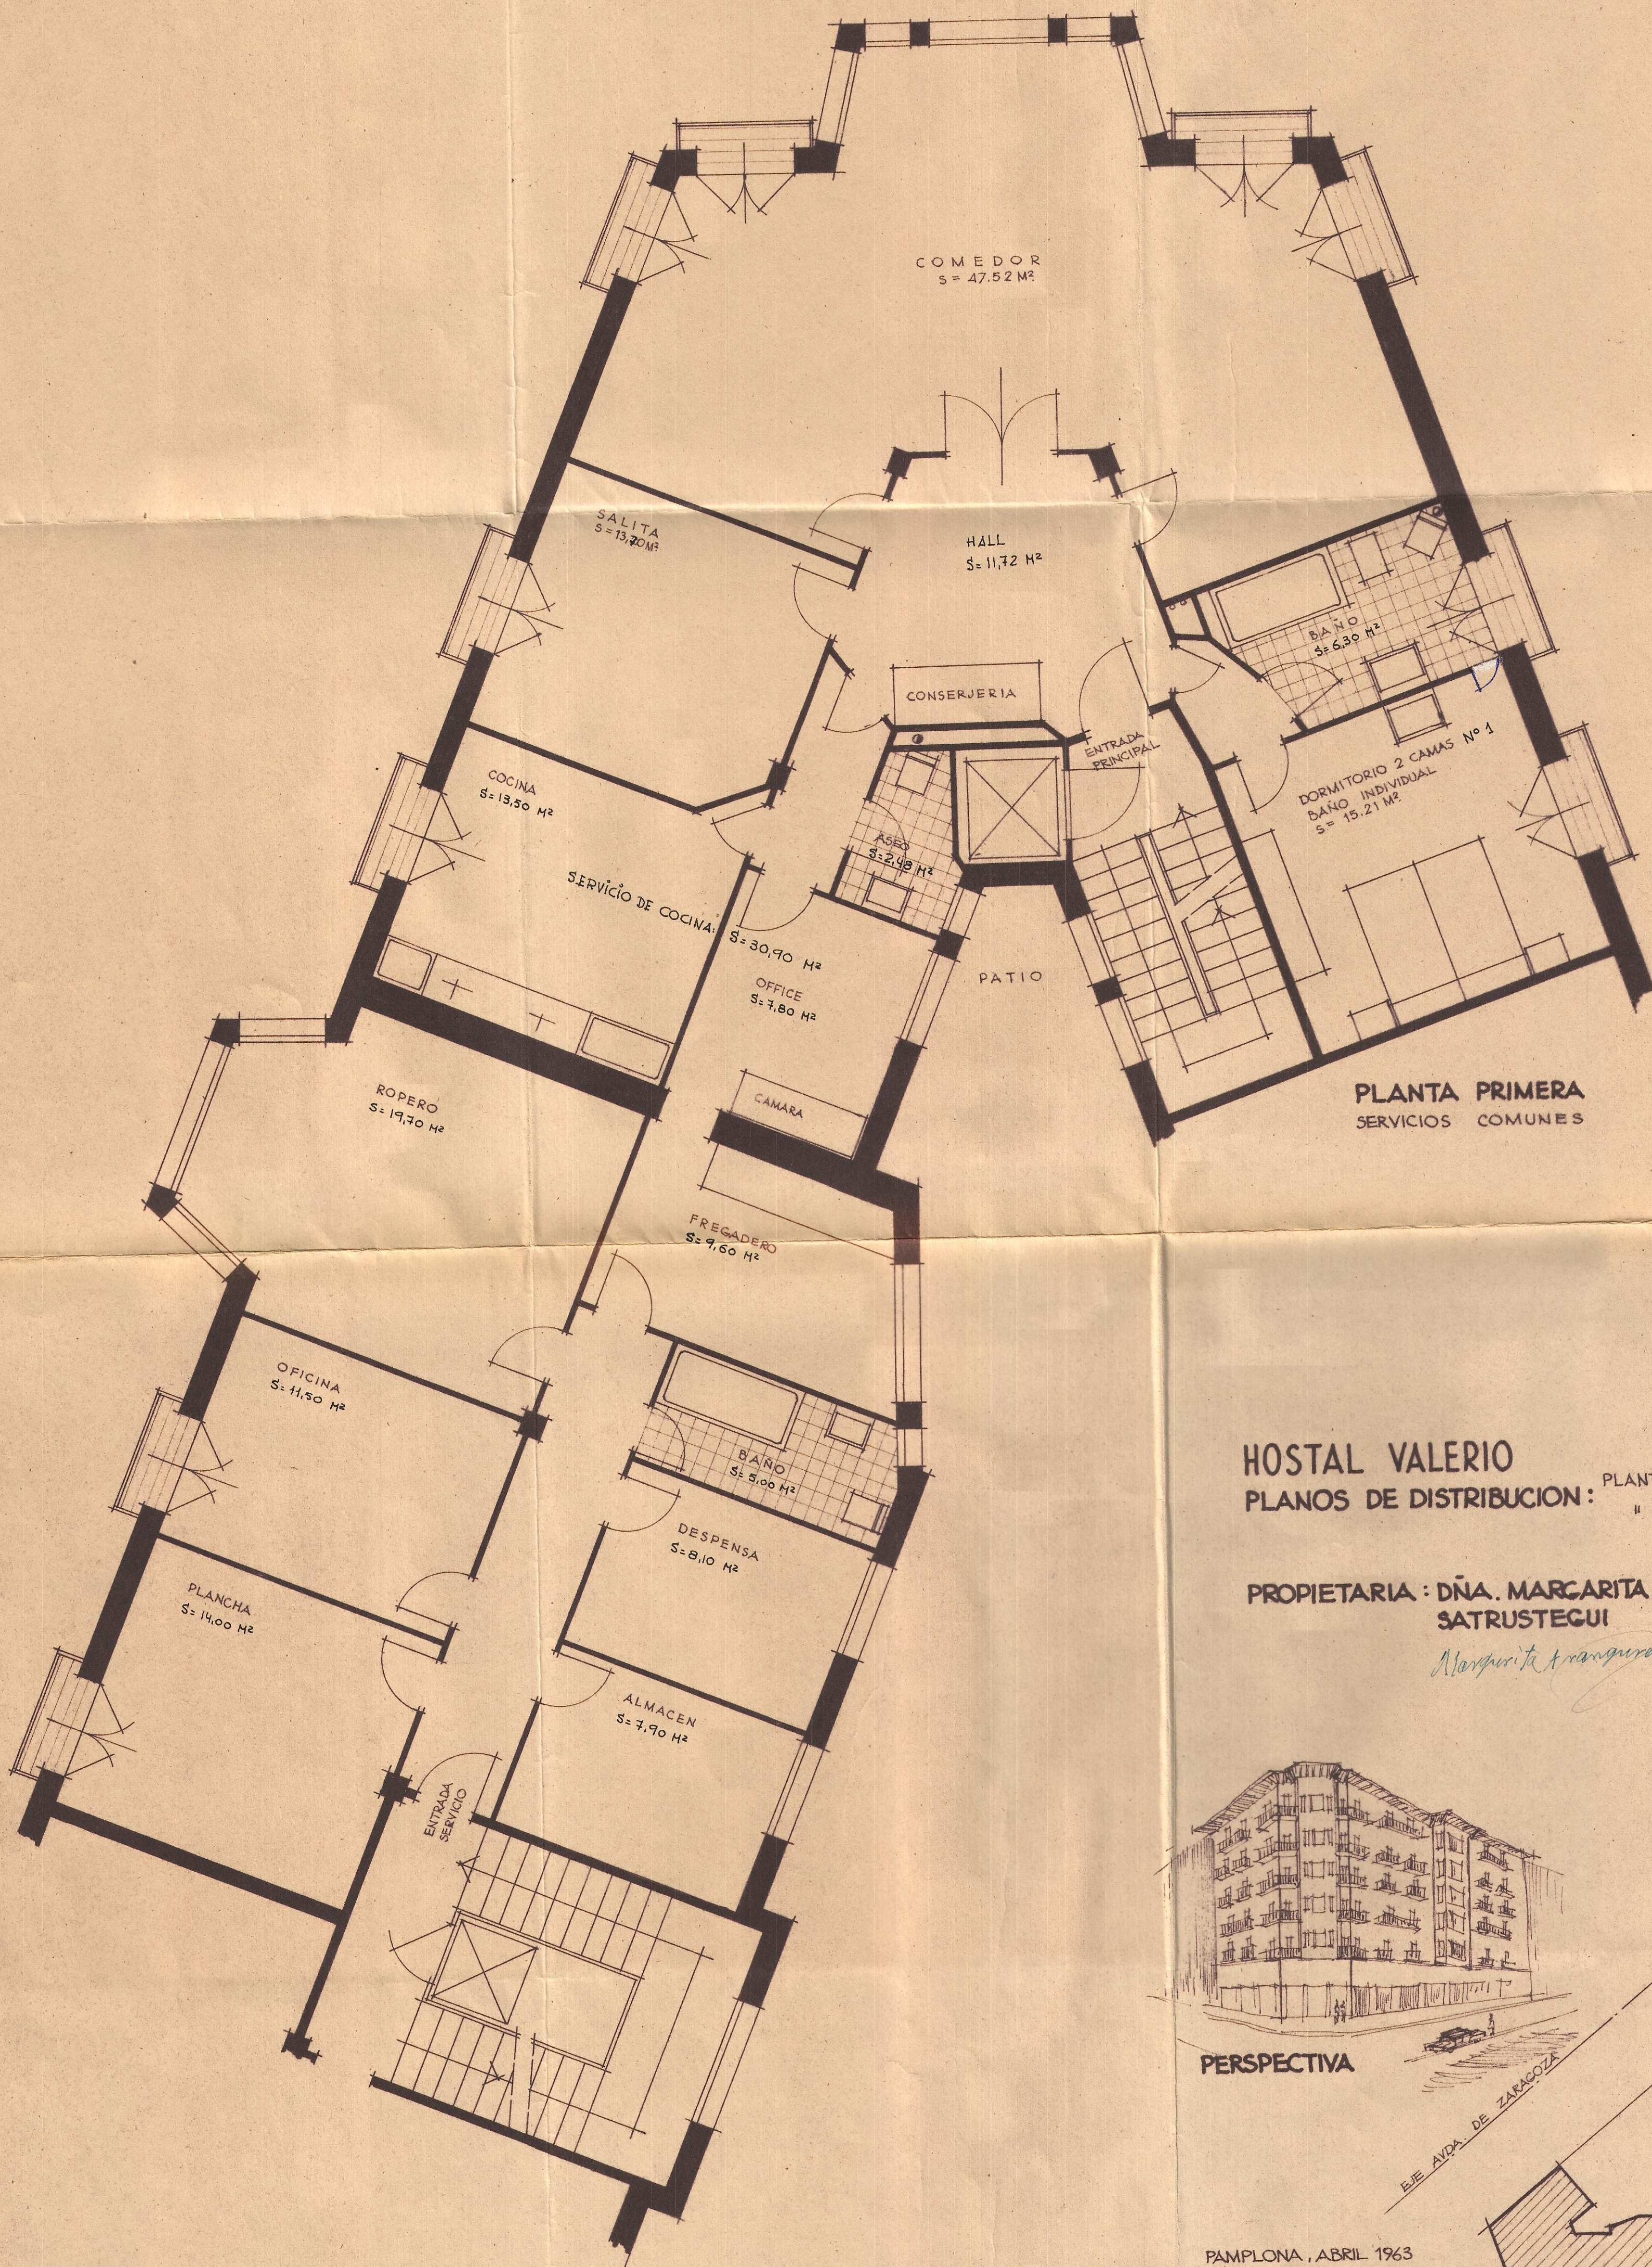


HOSTAL VALERIO PLANOS DE DISTRIBUCION: PLANTA PRINCIPAL " GENERAL DE PISOS

PROPIETARIA : D^{ÑA}. MARGARITA ARANGUREN
SATRUSTEGUI
Margarita Aranguren

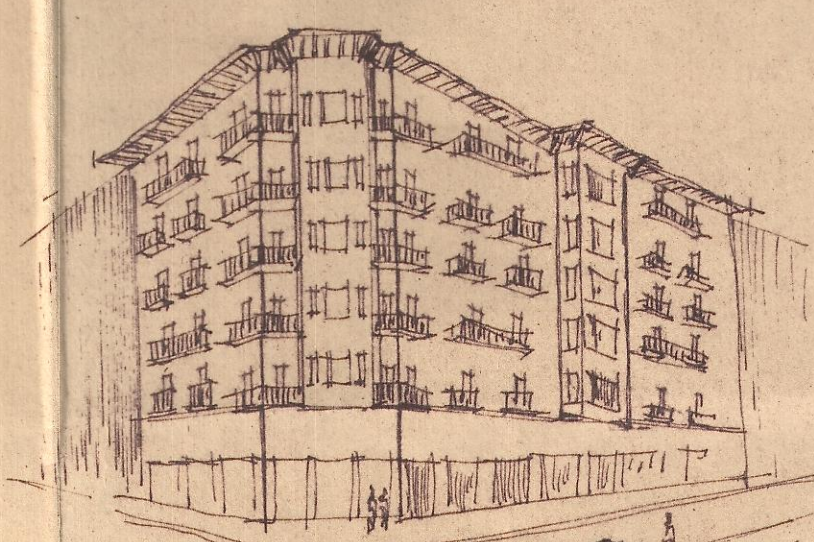

PERSPECTIVA

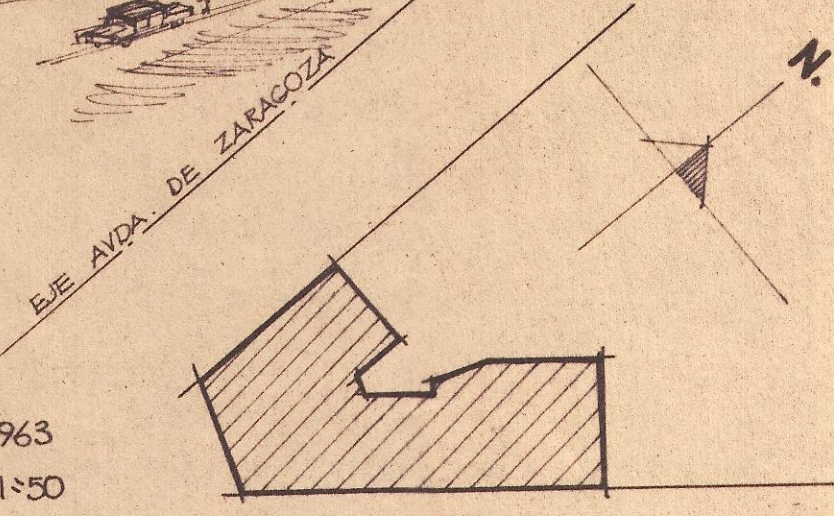

PAMPLONA, ABRIL 1963
ESCALA 1:50

EJE CALLE DE LEYRE
EMPLAZAMIENTO
ESCALA 1:500