


PROYECTO DE CONSTRUCCION EN EL SOLAR 2 DE LA MANZANA 80



FISCALIA DELEGADA DE LA VIVIENDA
DE NAVARRA
Informado por los Asesores
Pamplona, 20 FEB. 1948
El Fiscal Provincial

COLEGIO OFICIAL DE ARQUITECTOS
VASCO-NAVARRO
DELEGACION DE NAVARRA
Registrado el 13 ENE. 1948
Vº. Bº.
LA COMISION REVISORA

Javier Espago
Manuel Luis de la Torre

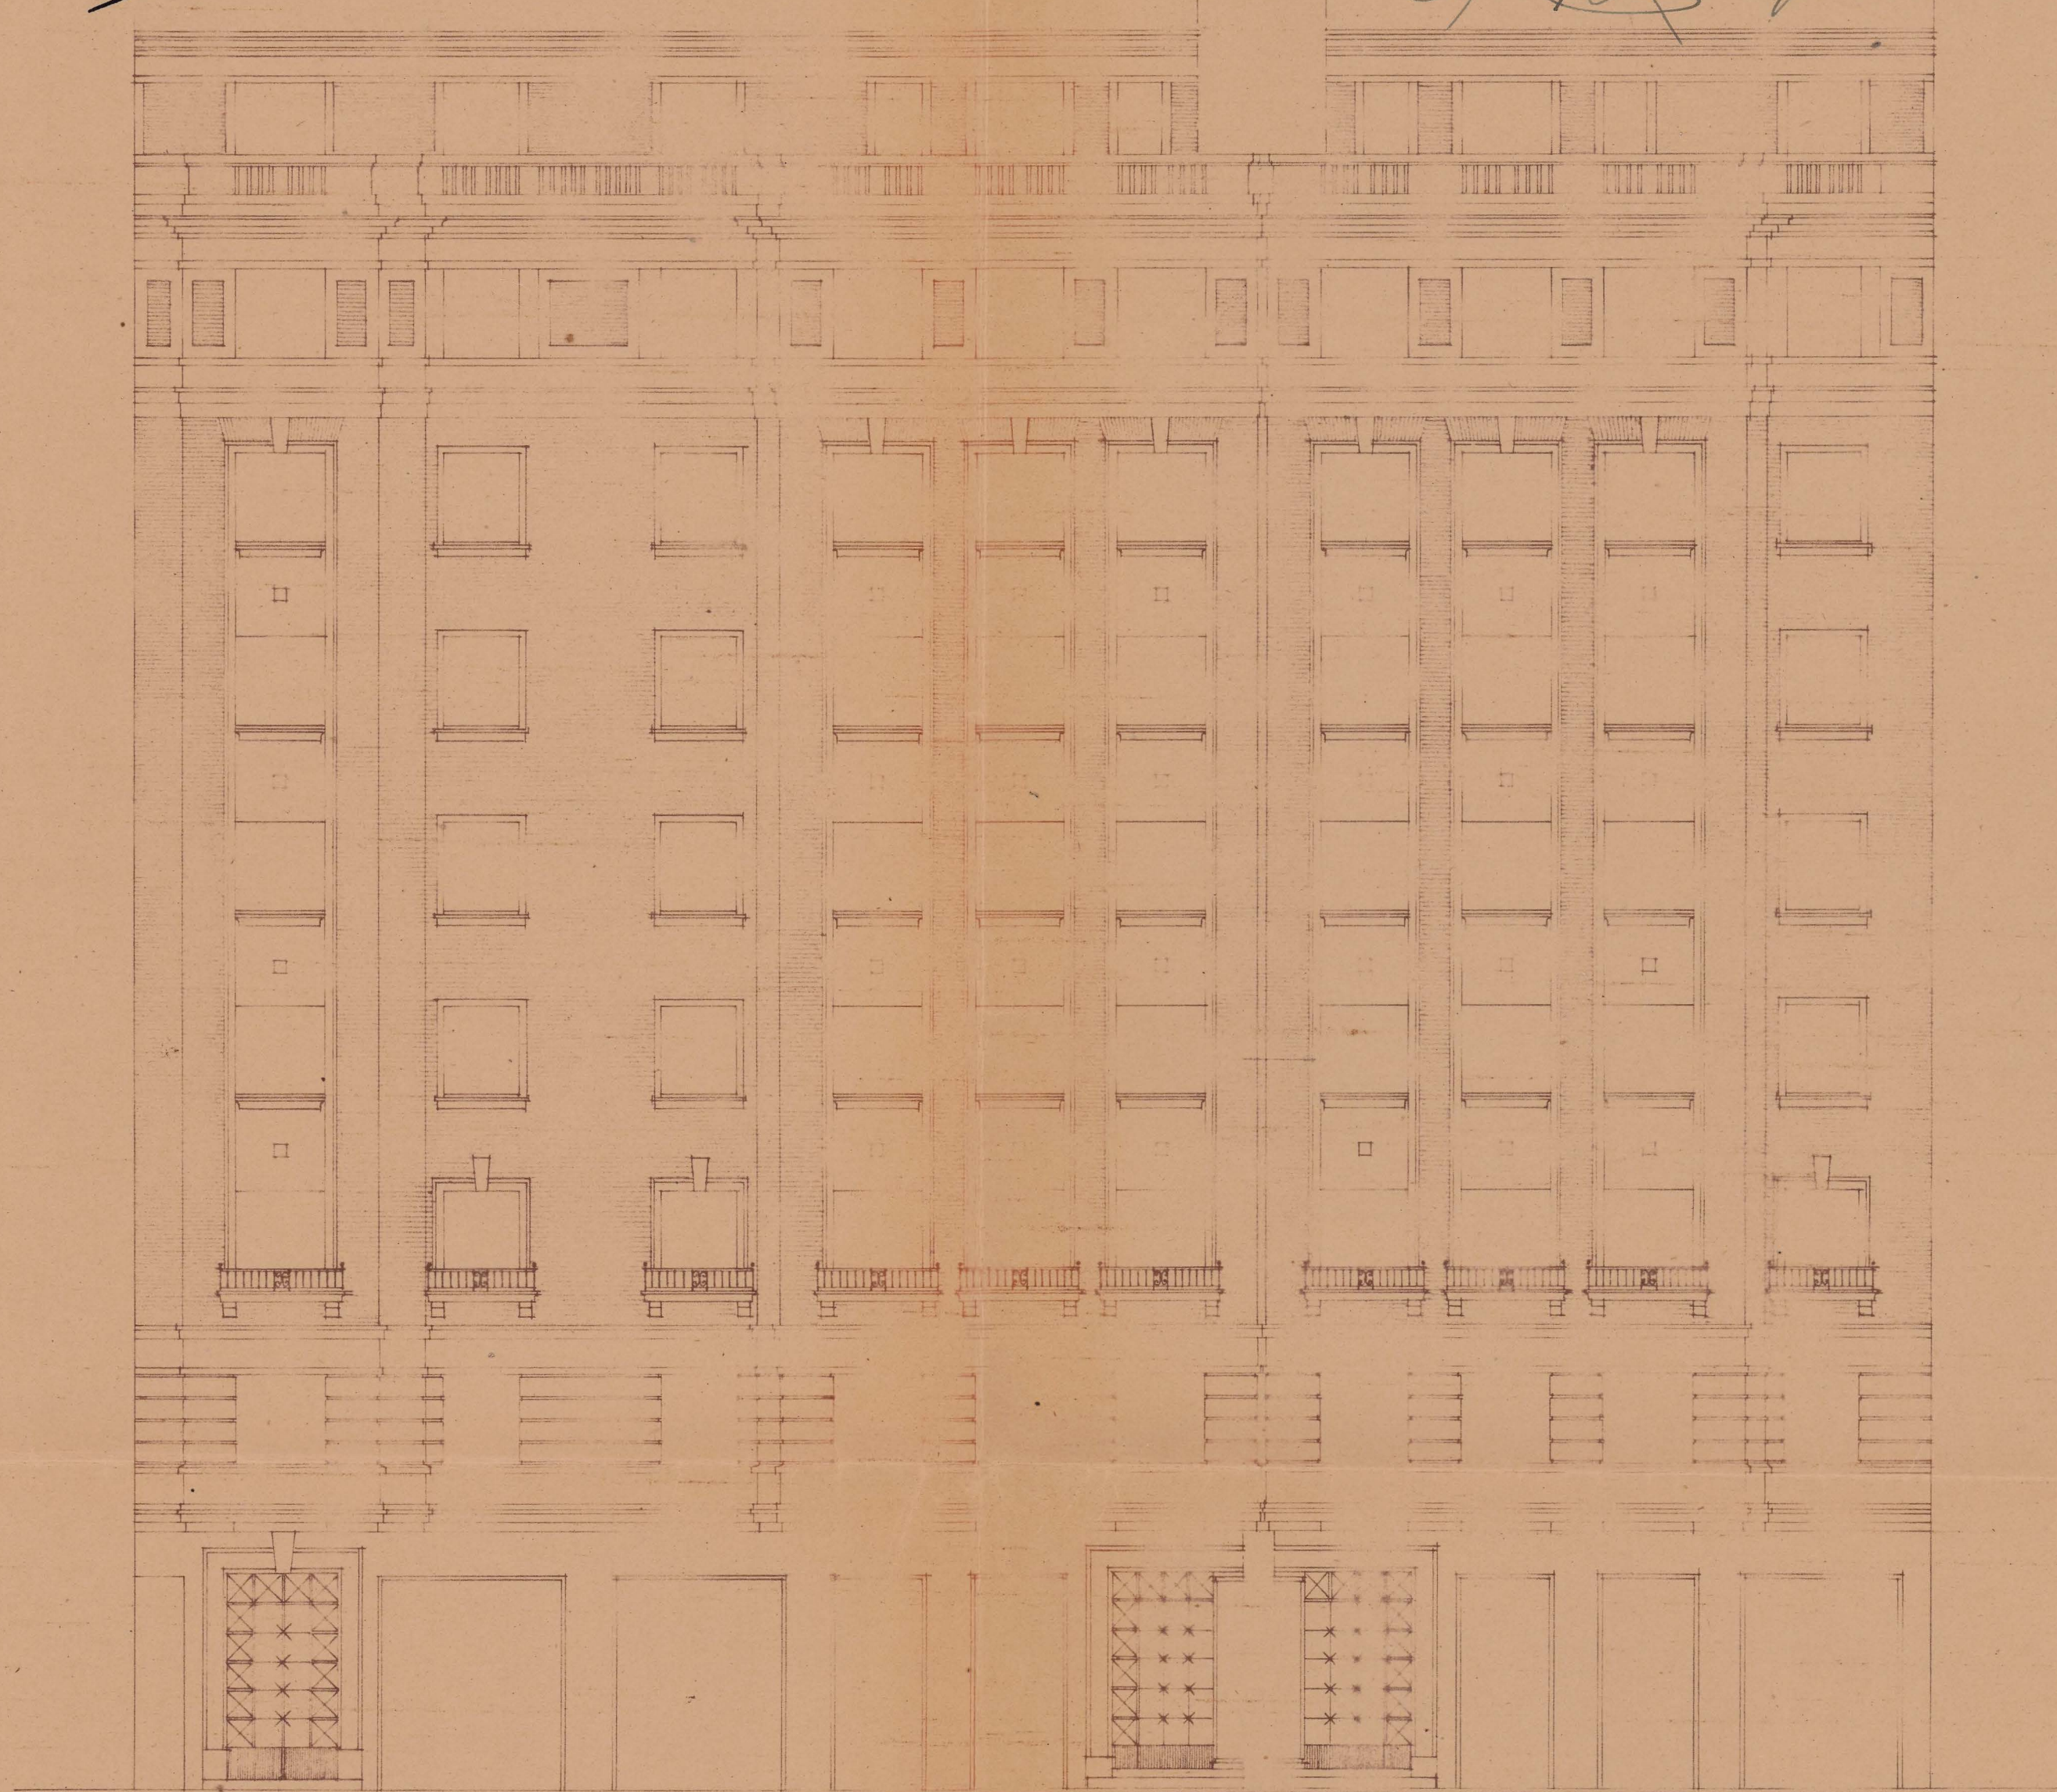

PAMPLONA DICIEMBRE DE 1947
EL ARQUITECTO

Juan

ESCALA 1:100

ALZADO