

PLANO de demarcación de la mina

Amasia a Arichulegui en término

de *Lesaca* provincia


de *Navarra*

Número de su expediente *2658*

DISTRITO MINERO DE GUIPUZCOA

Provincia de Navarra

Plano de la demarcación de la mina de hierro titulada Demasia a Arichulegui
 (número 2658) sita en el paraje nombrado Arichulegui término de Lizaso

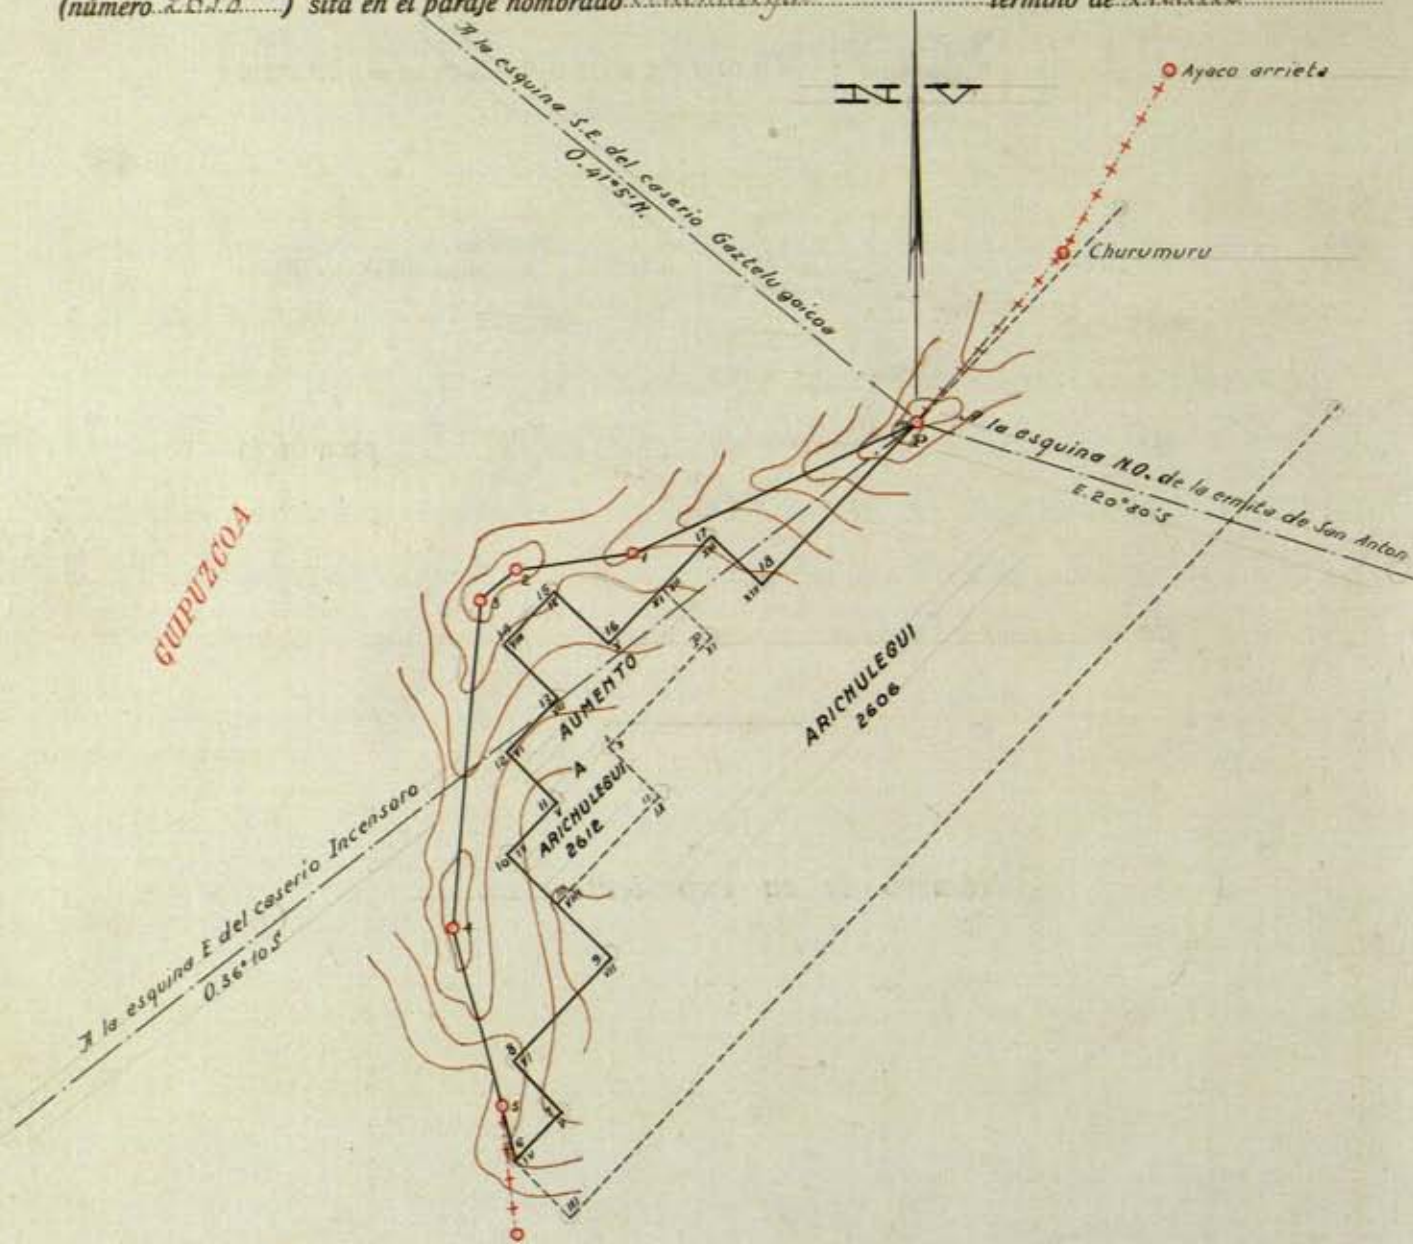

Escala de 1:10000

Conforme:
 El Ingeniero que demarcó,

V.º B.º
 El Ingeniero Jefe,
R. Ariza



T. Lortola

EXPLICACION

P punto de partida, el mismo de la concesión Arichulegui (2606)

1 2 a 12 estacas

1ª y 2ª pertenencias.

San Sebastián, 30 de marzo de 1931

El Auxiliar,

Carlos Pille



DISTRITO MINERO DE GUIPUZCOA

Provincia de Navarra

Explicación del plano de 9'683.9 pertenencias para la mina de hierro
 nombrada Demasa a Arichulegui cuyo expediente tiene el núm. 2658 sita en Arichulegui
 término municipal de Lesaca demarcada de orden del Sr. Gobernador fecha 9 de marzo
de 1931 por el Ingeniero que suscribe el 21 de marzo de 1931

VISUALES DE REFERENCIAS A PUNTOS FIJOS

	Meridiano verdadero	Distancia horizontal en metros
De P a la esquina E. del caserío Incensero	0 36° 10' S	
a la esquina S.E. del caserío Gastelu-guicoa	0 21° 5' N	
a la esquina N.E. de la ermita de San Anton	E 20° 30' S	

LINEAS DE LA DEMARCACION

DESDE	Meridiano verdadero	Longitud metros	Metros cuadrados	SITIO DE LOS MOJONES	MINAS O TERRENOS COLINDANTES con expresión del número de sus expedientes respectivos
1 a 1	0 22° 16' S	420' 53		Monte Arichulegui	Provincia de Guipúzcoa
1 a 2	0 9° 52' S	152' 11		id.	id.
2 a 3	0 24° 24' S	59' 36		id.	id.
3 a 4	S 21° 20' O	244' 34		id.	id.
4 a 5	S 16° 53' E	258' 25		id.	id.
5 a 6	S 3° 48' E	76' 05		Ngon. 4. de Arichulegui (2606)	Terrano franco
6 a 7	N 24° 23' E	100' 00		id. 5. de id.	Arichulegui (2606)
7 a 8	0 24° 23' N	100' 00		id. 6. de id.	id.
8 a 9	N 24° 23' E	200' 00		id. 7. de id.	id.
9 a 10	0 42° 23' N	211' 00		id. 8. de Arumanta a id. (2612)	id. en 100 mts. y Arumanta a Arichulegui en 100 mts.
10 a 11	N 24° 23' E	100' 00		id. 5. de id.	Arumanta a Arichulegui (2612)
11 a 12	0 24° 23' N	100' 00		id. 6. de id.	id.
12 a 13	N 24° 23' E	100' 00		id. 7. de id.	id.
13 a 14	0 24° 23' N	100' 00		id. 8. de id.	id.
14 a 15	N 24° 23' E	100' 00		id. 9. de id.	id.
15 a 16	S 44° 23' S	100' 00		id. 10. de id.	id.
16 a 17	N 24° 23' E	200' 00		id. 13. de Arichulegui (2606)	id. en 100 mts. y Arichulegui en 100 mts.
17 a 18	E 24° 23' S	100' 00		id. 14. de id.	Arichulegui
18 a 9	N 24° 23' E	300' 00		id.	id.

San Sebastian 30 de marzo de 1931

T. [Signature]

Observaciones Facultativas

El limbo de la brújula que se empleó para esta operación está dividido en 360° ,
partiendo del Norte a la izquierda.....

La declinación magnética es de $13^\circ 5'$ al Oeste, referida a la meridiana oficial
de San Sebastián en 14 de julio..... de 1937

El punto de partida es el mismo de la concesión Arrehulequi (n.º 2626).....

Cordi