
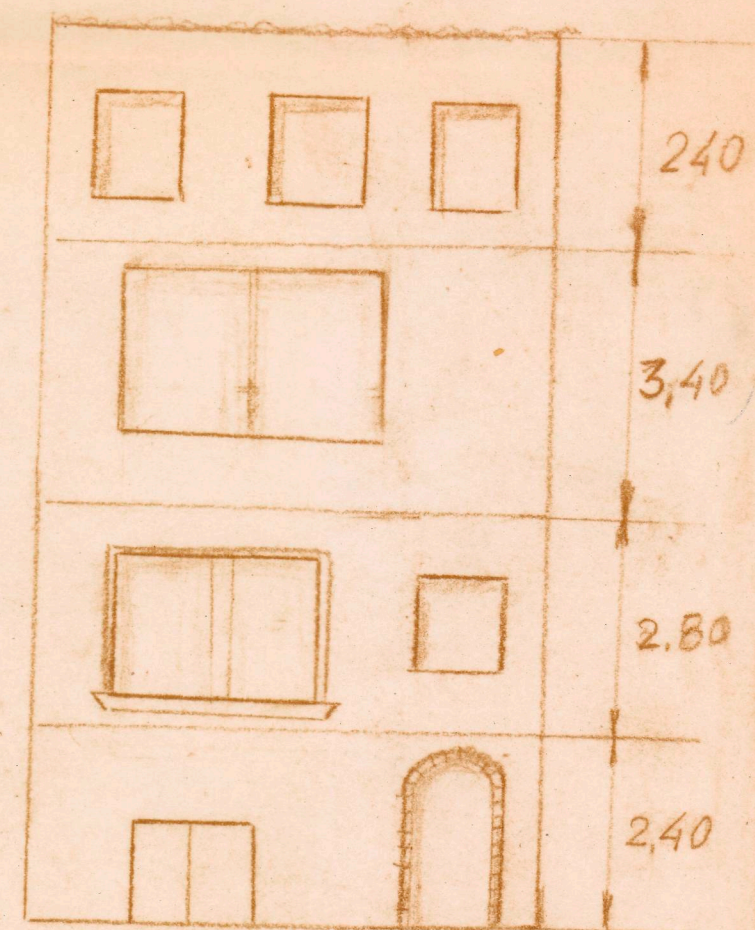
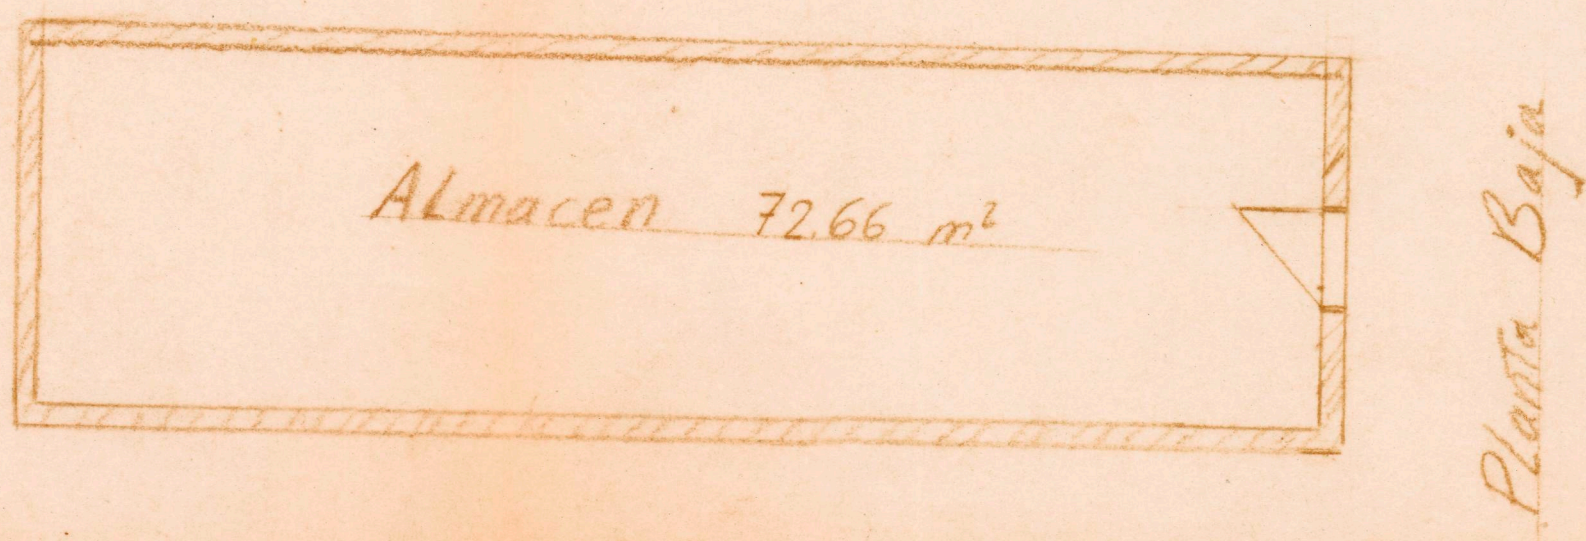
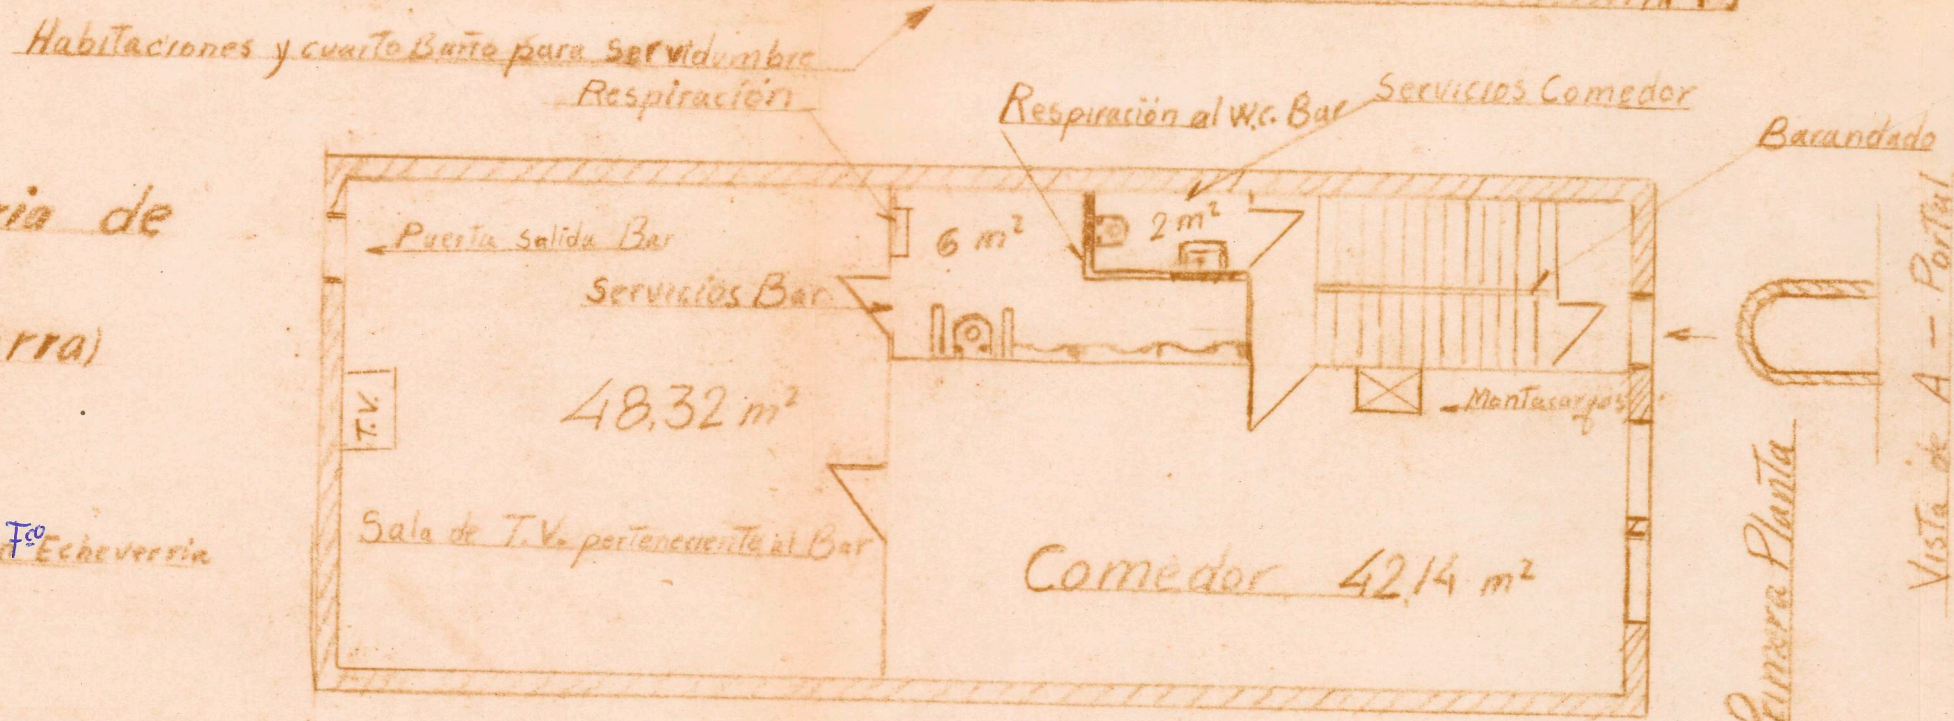
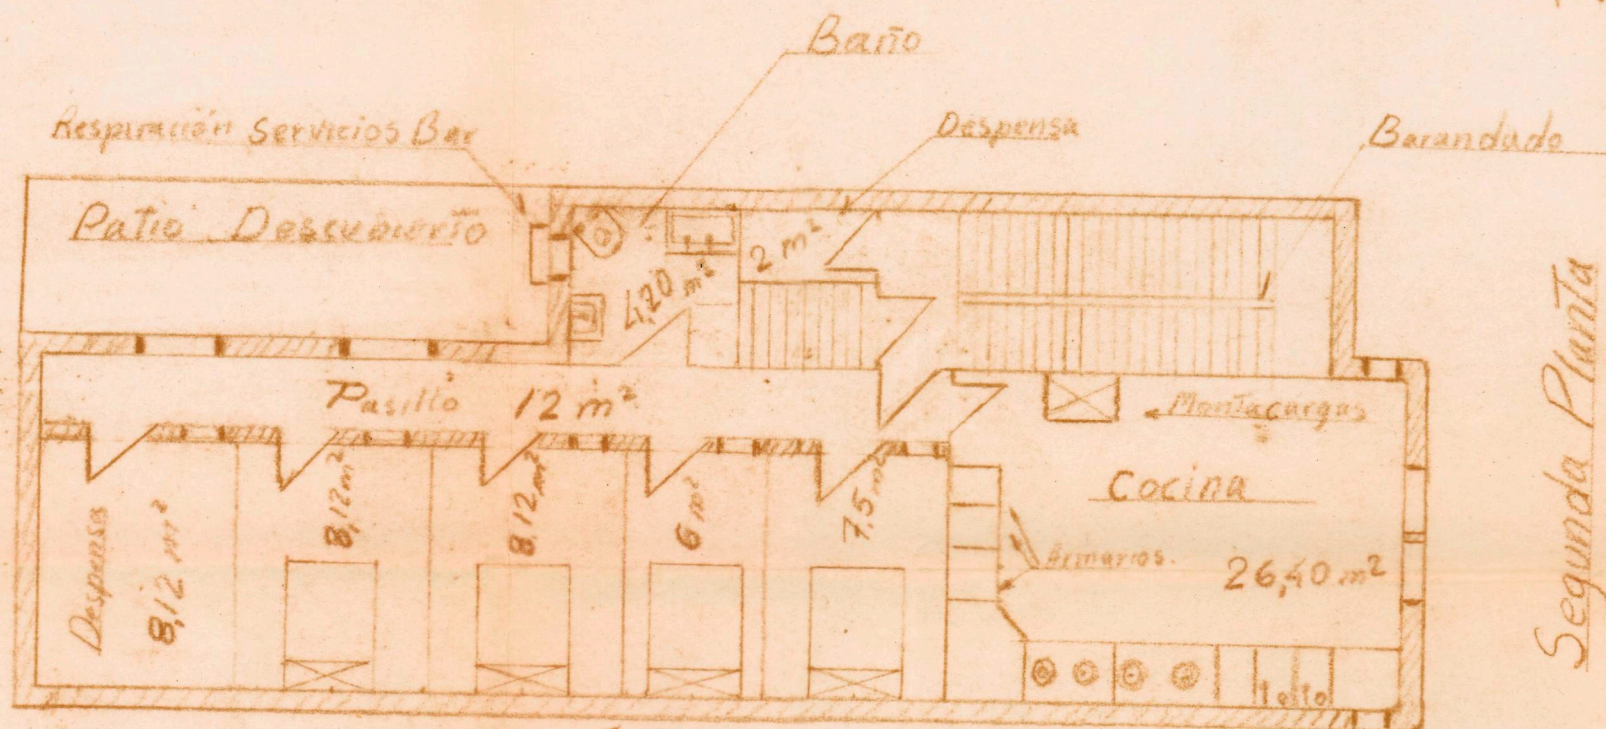


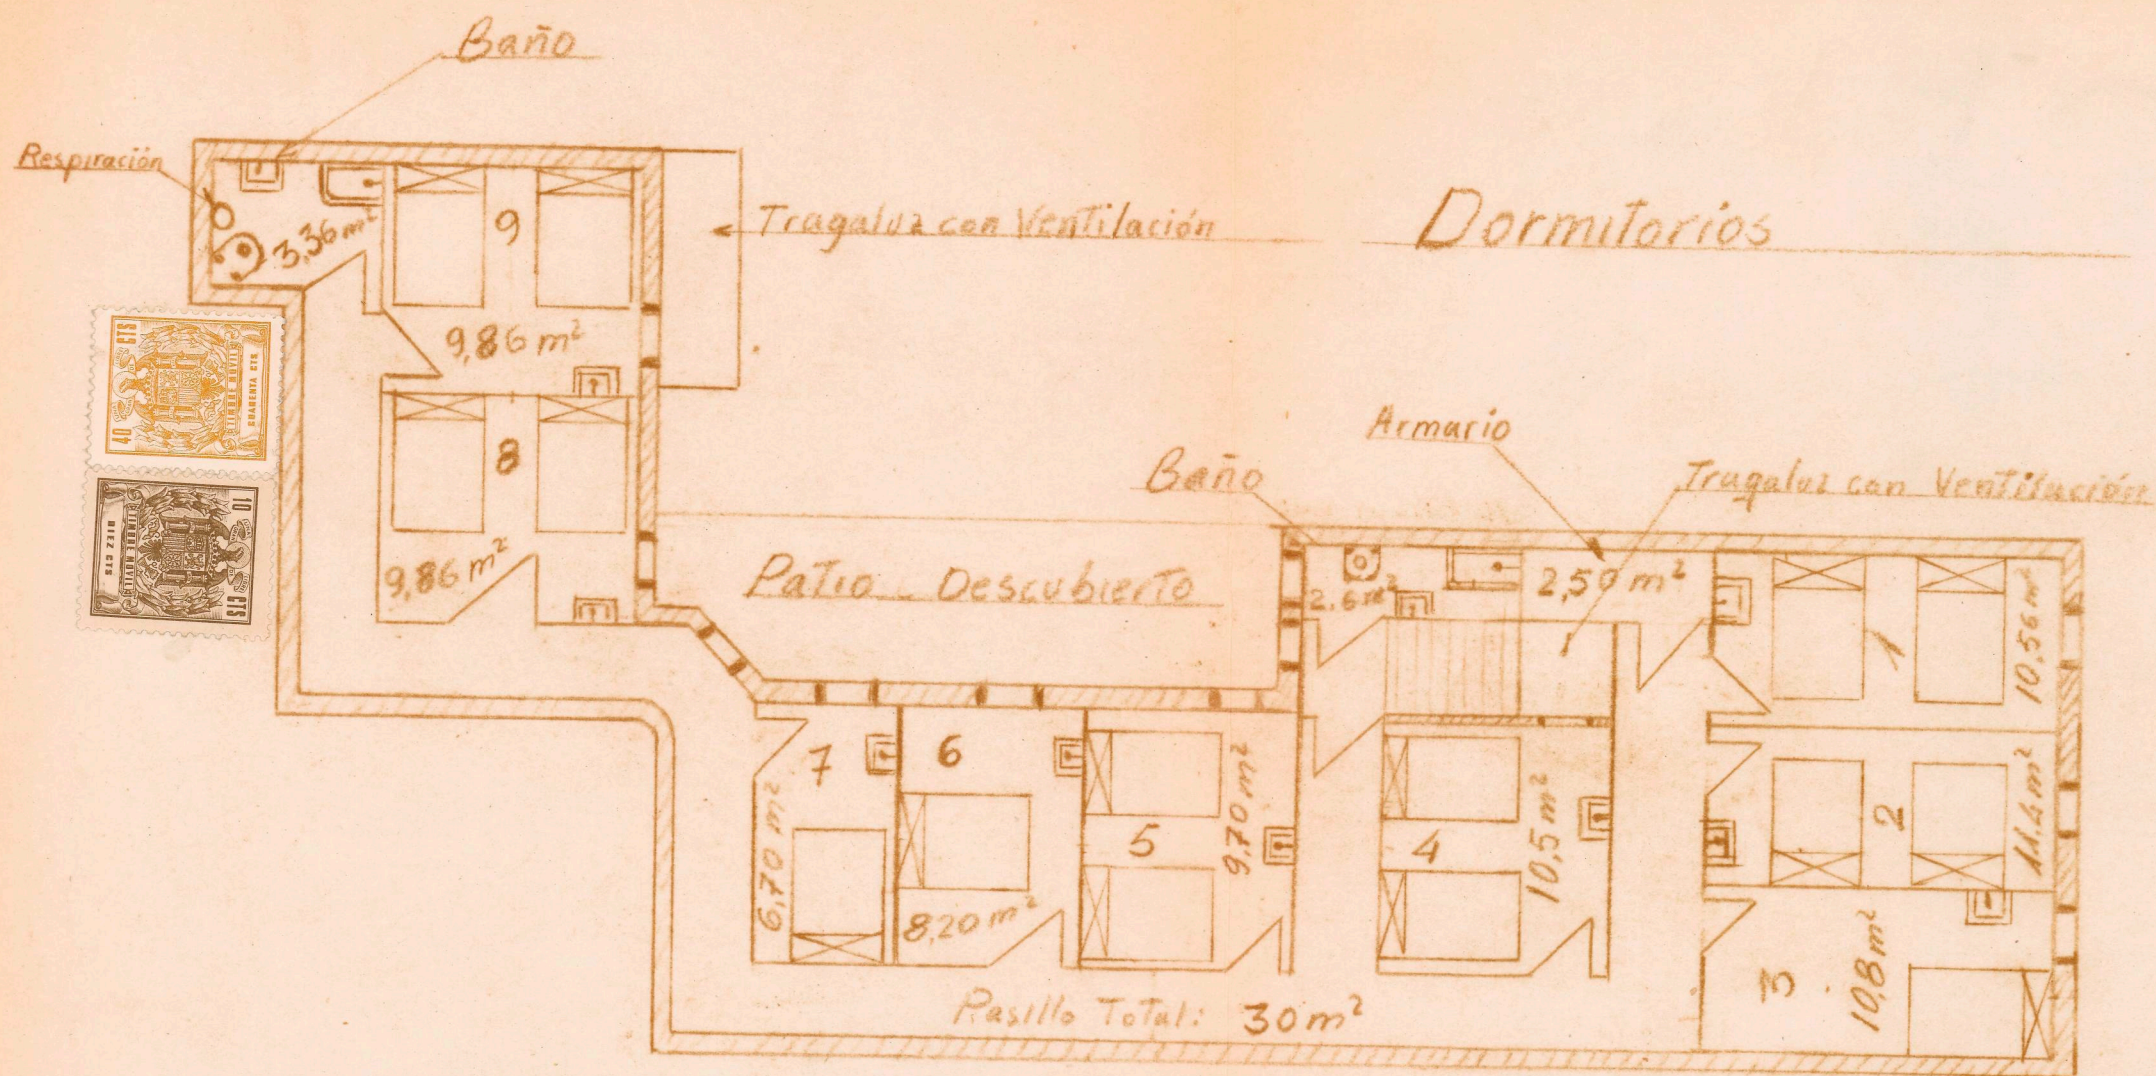

Fonda Echeverria de
Peralta (Navarra)

Junio - 1969

Dibujado por: Juan Fco Echeverria

El propietario

Juan Fco Echeverria

Escala 1:100