


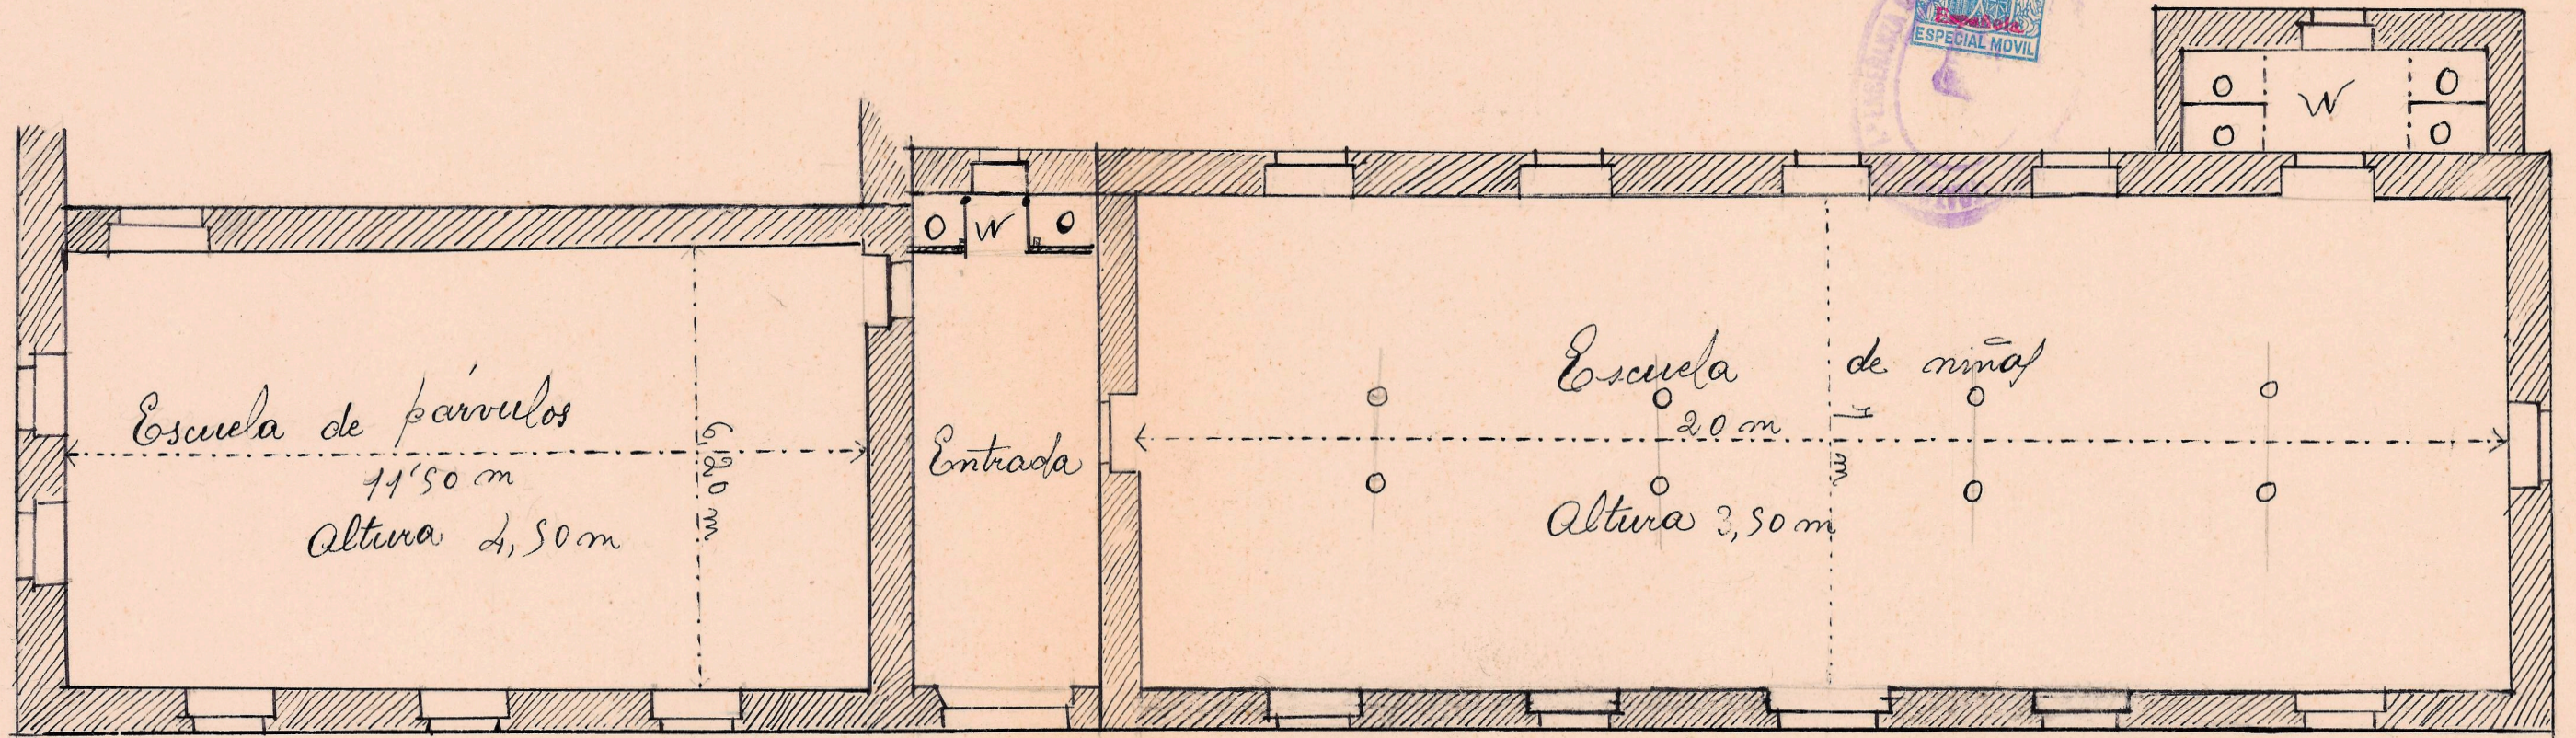

Escala 1:100

Lecaros, Enero 1934
Lino Plaza
Arq.