


Yuangoxenea

(Lesaca)

Titular: D^a. Tiburcia Jorajuria Echarte
Hospedaje: "CASA YOANGOXENEA"
Dirección: Plaza Vieja, 18. Lesaca (Navarra)
Planta: Segunda.
Fecha: 16. IX. 1964.
Escala: 1:50.


Planta. Segunda

Plazoleta

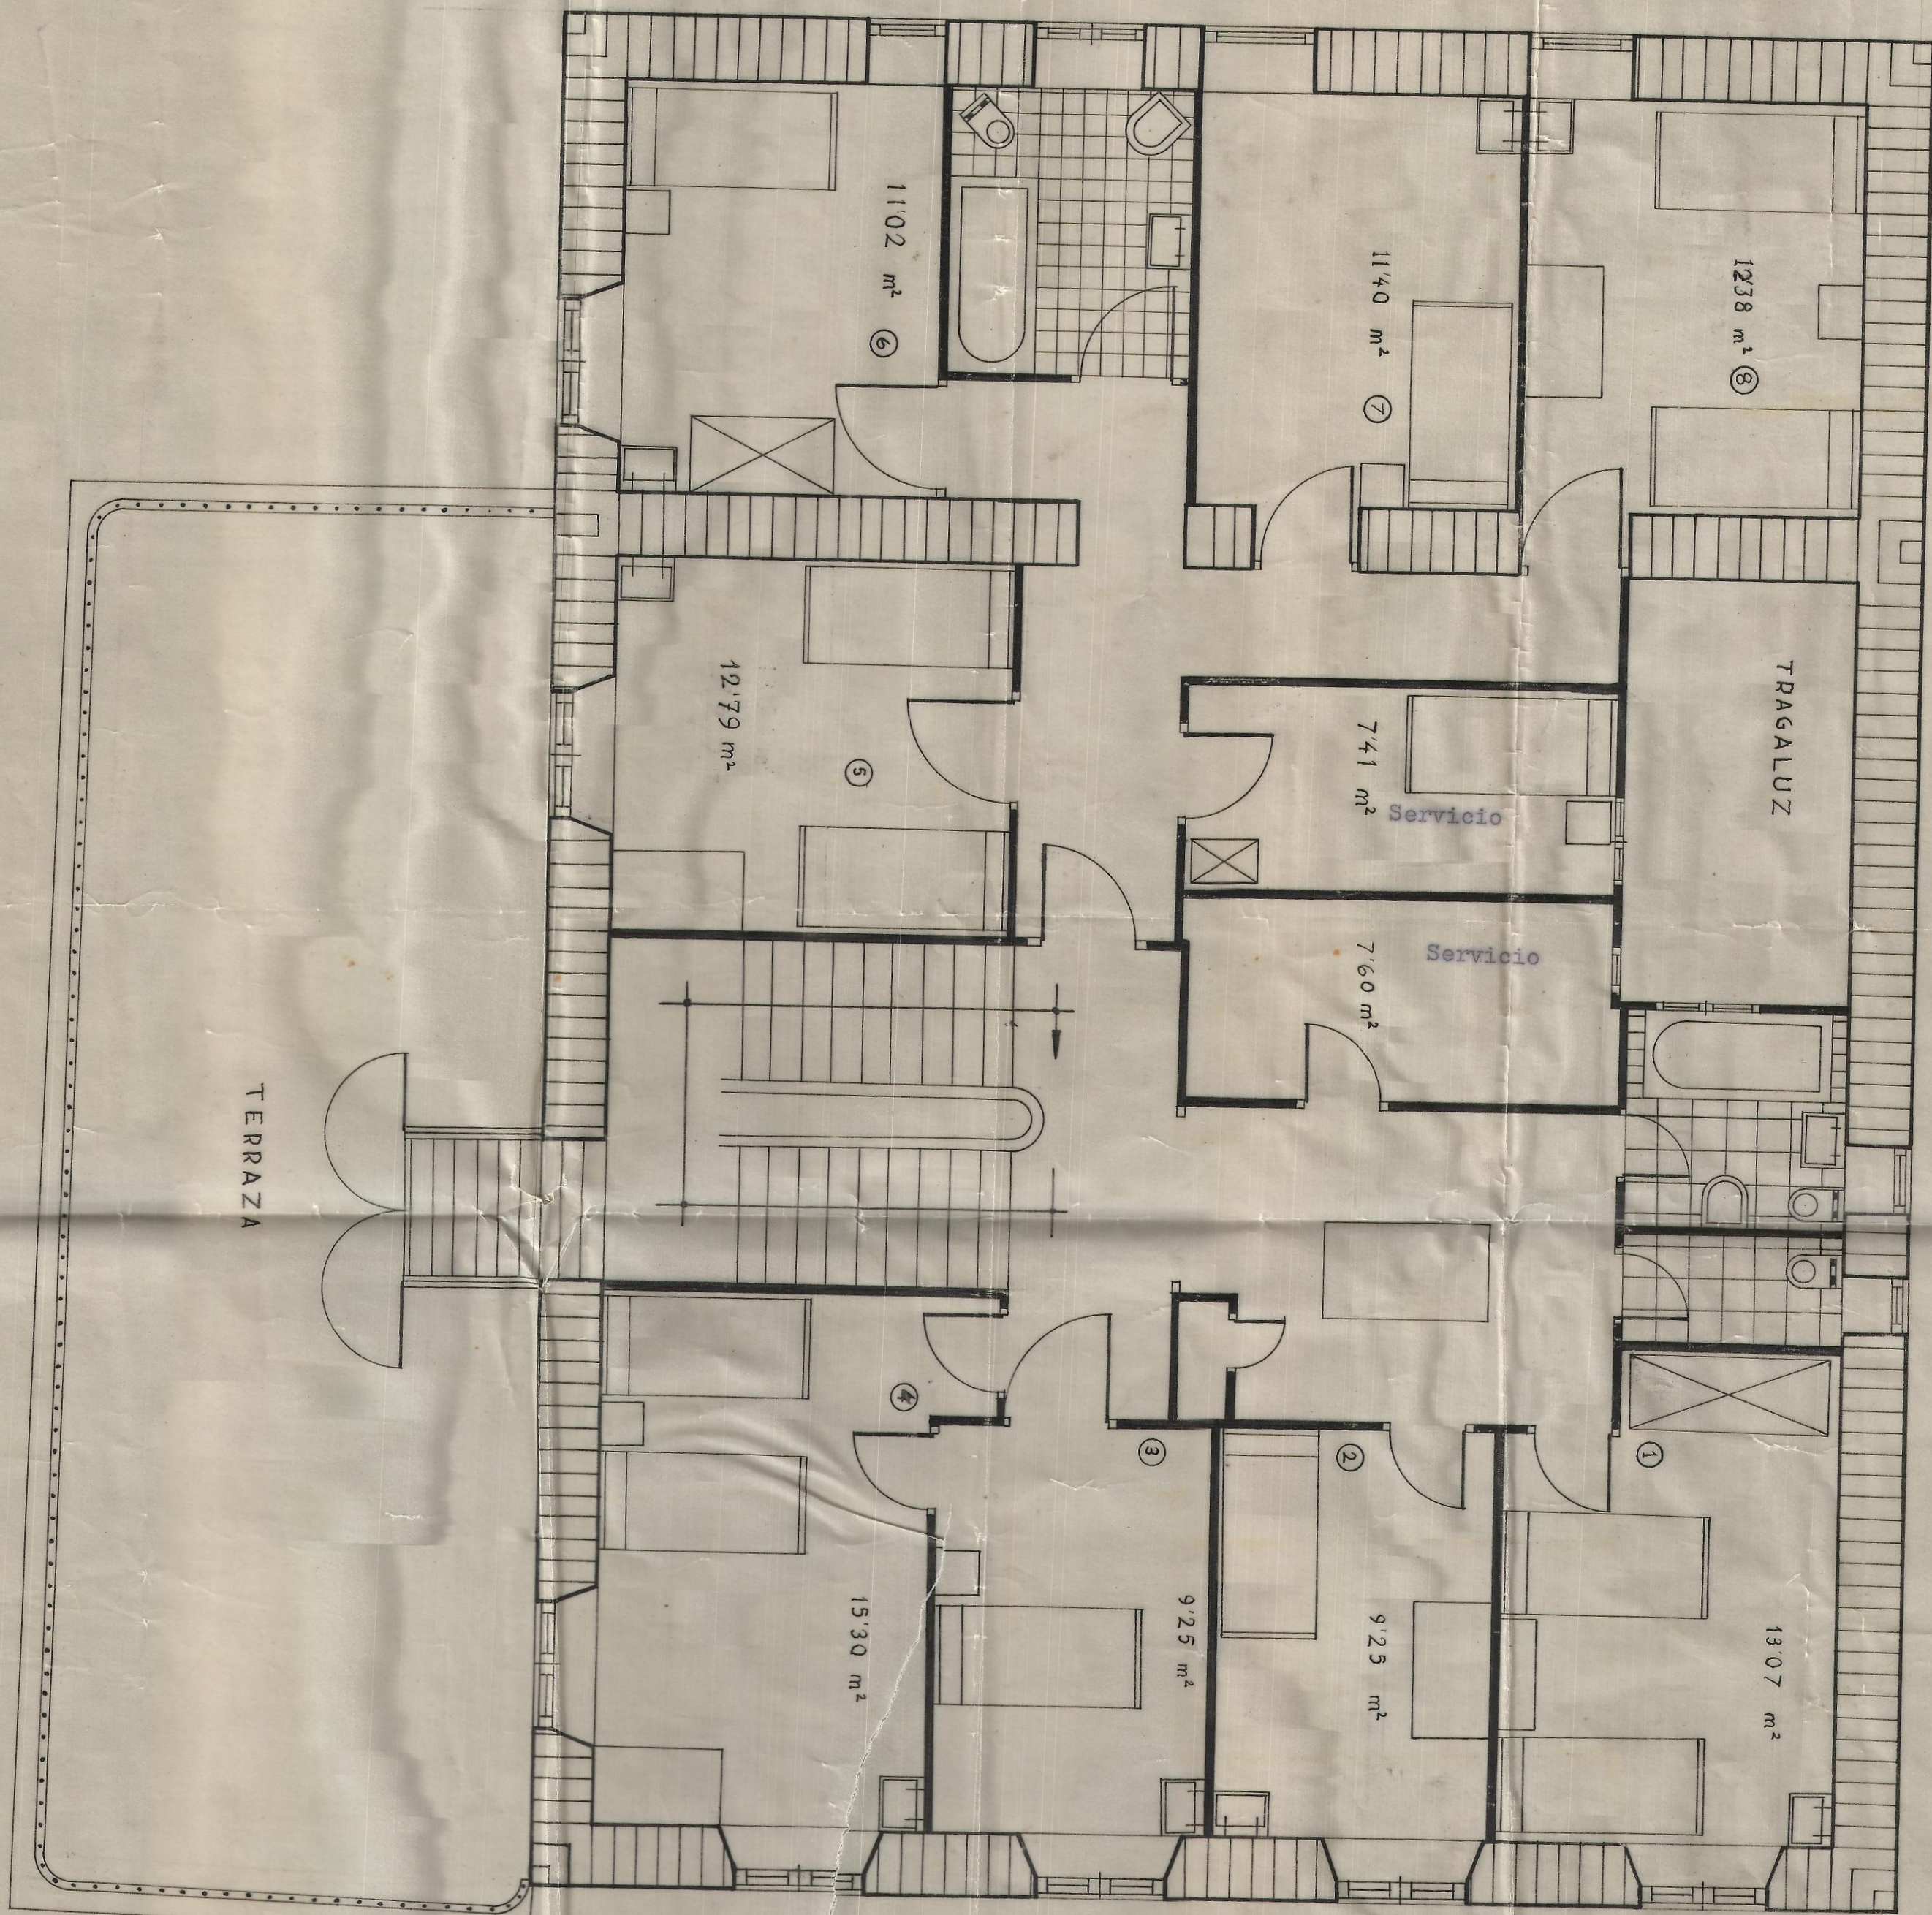

Patio interior

Plaza Vieja

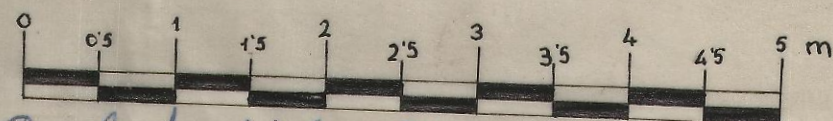

Por la propietaria Tiburcia Jorajuria Echarte

J. Sarobe