


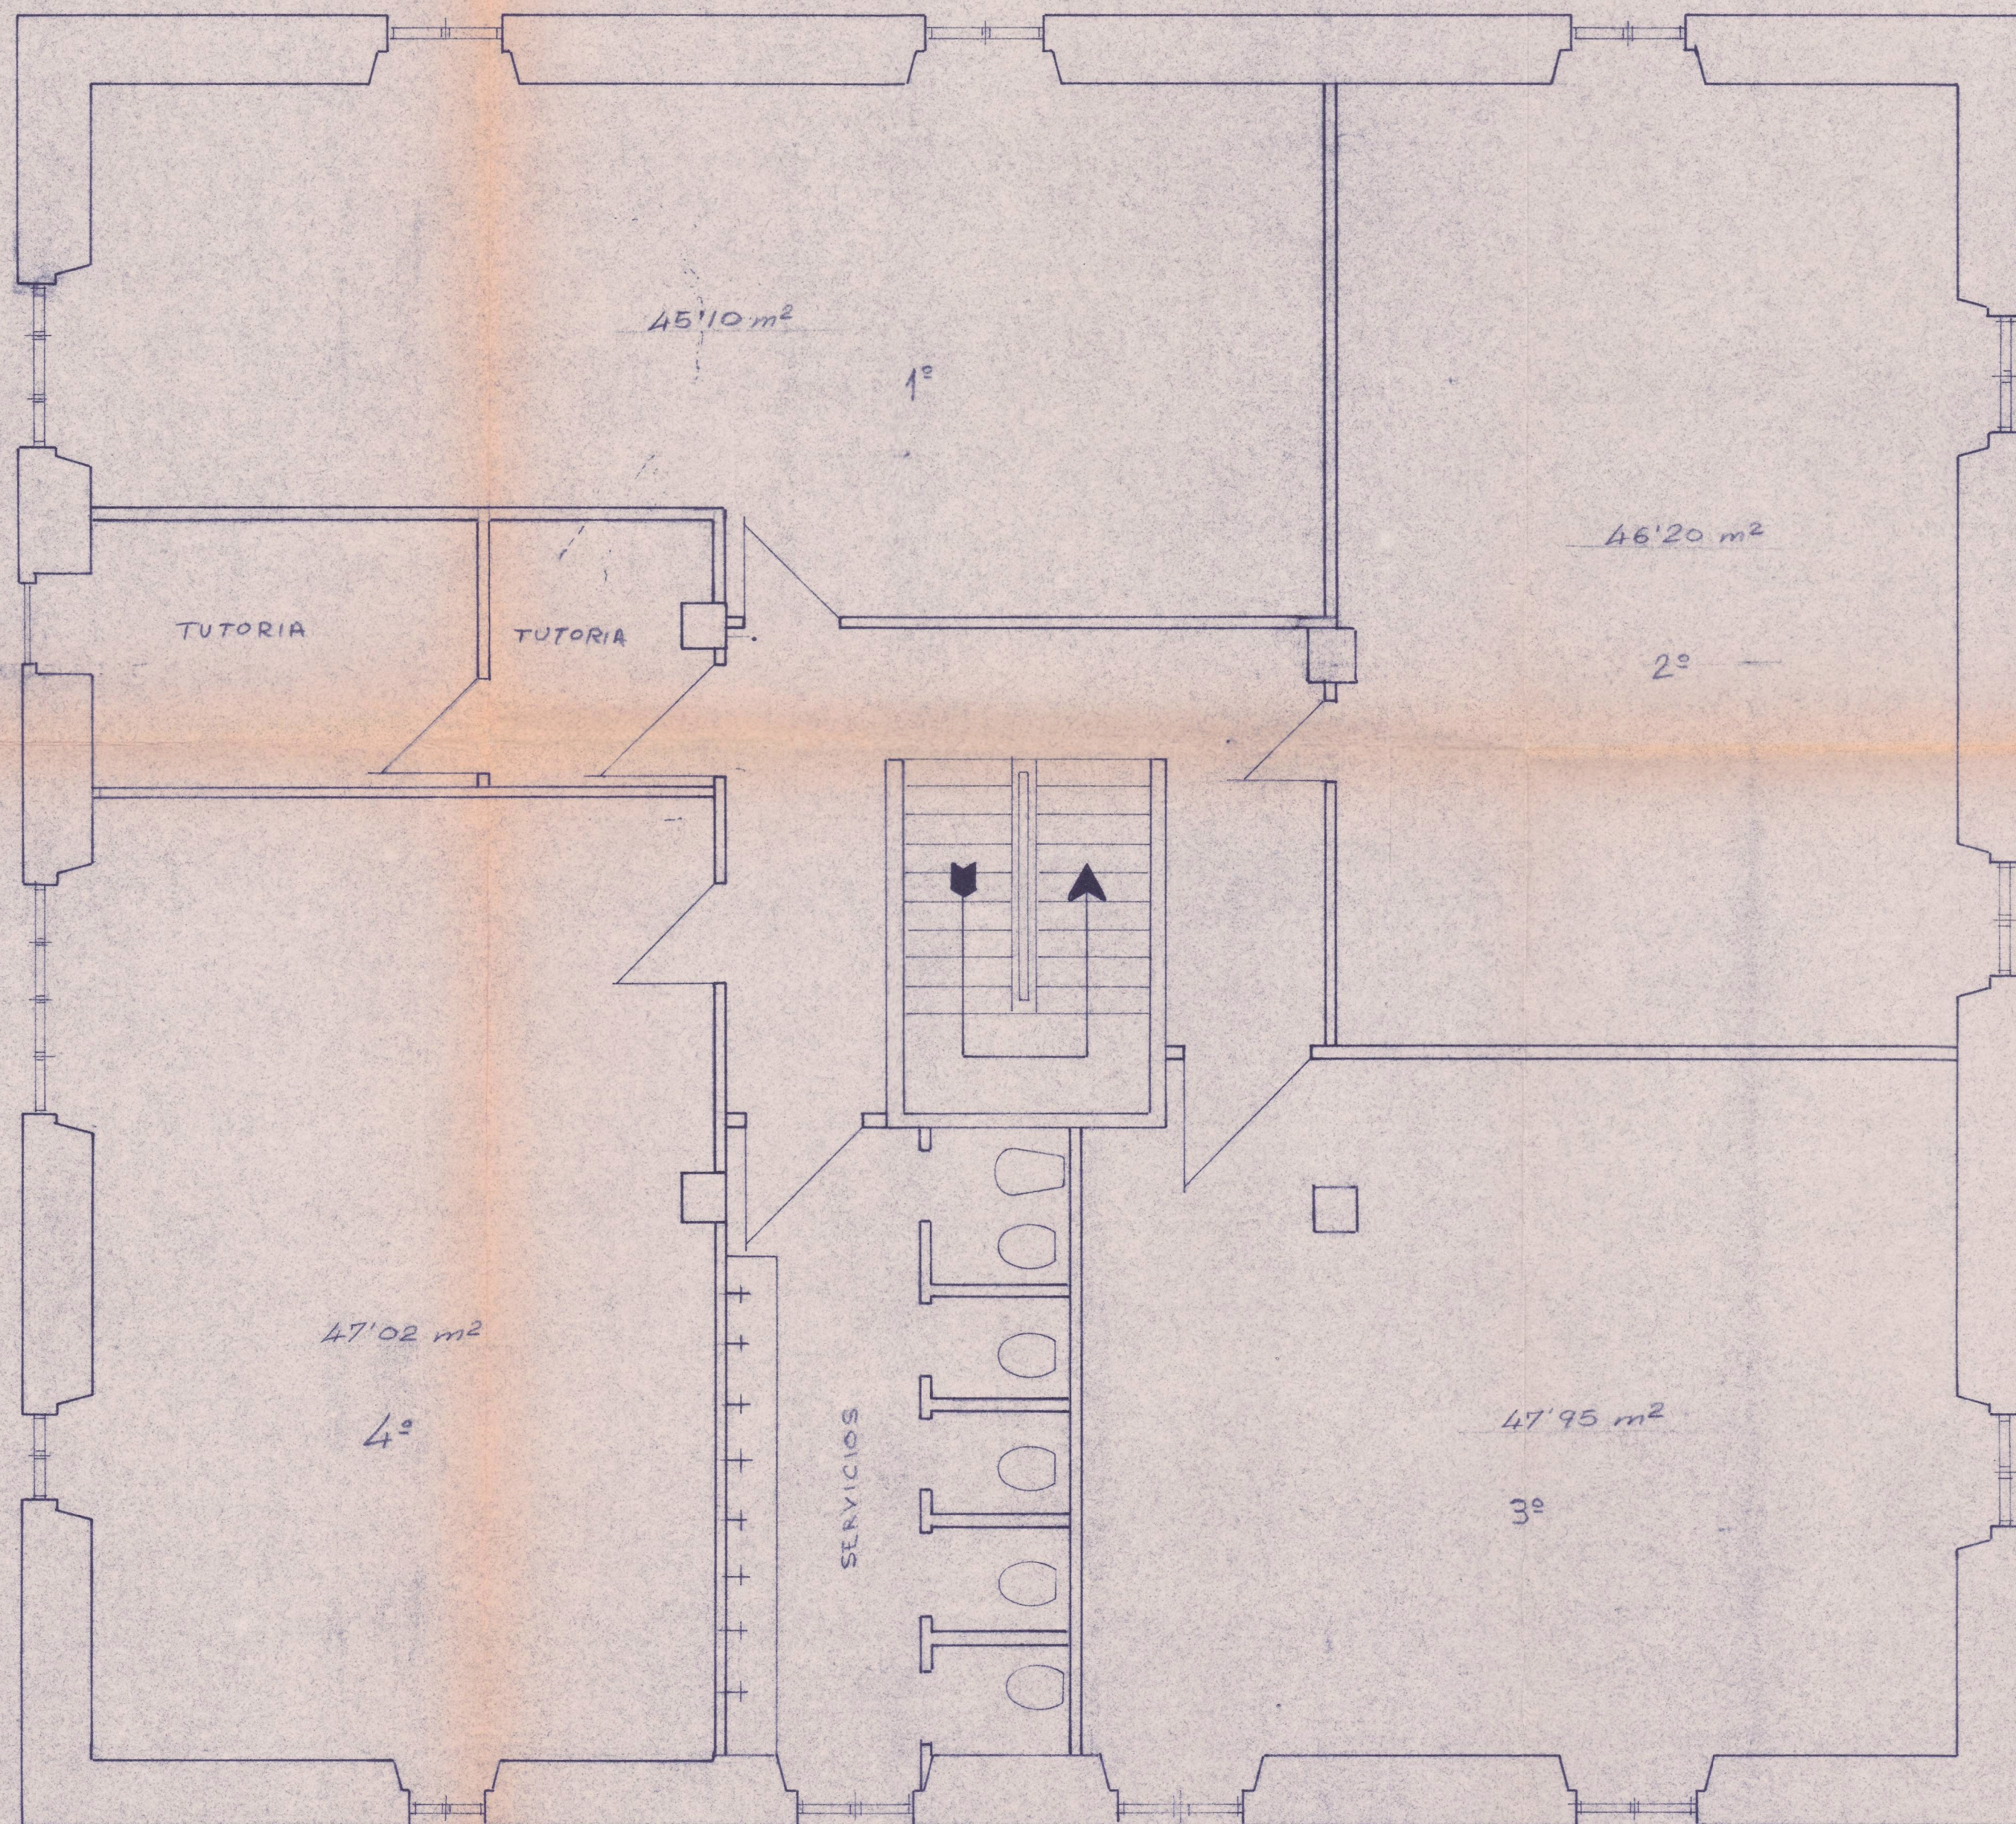

Distribución de la planta 1ª del antiguo Convento de Leiza, para su aprovechamiento como IKASTOLA